


フロアマップ

1階

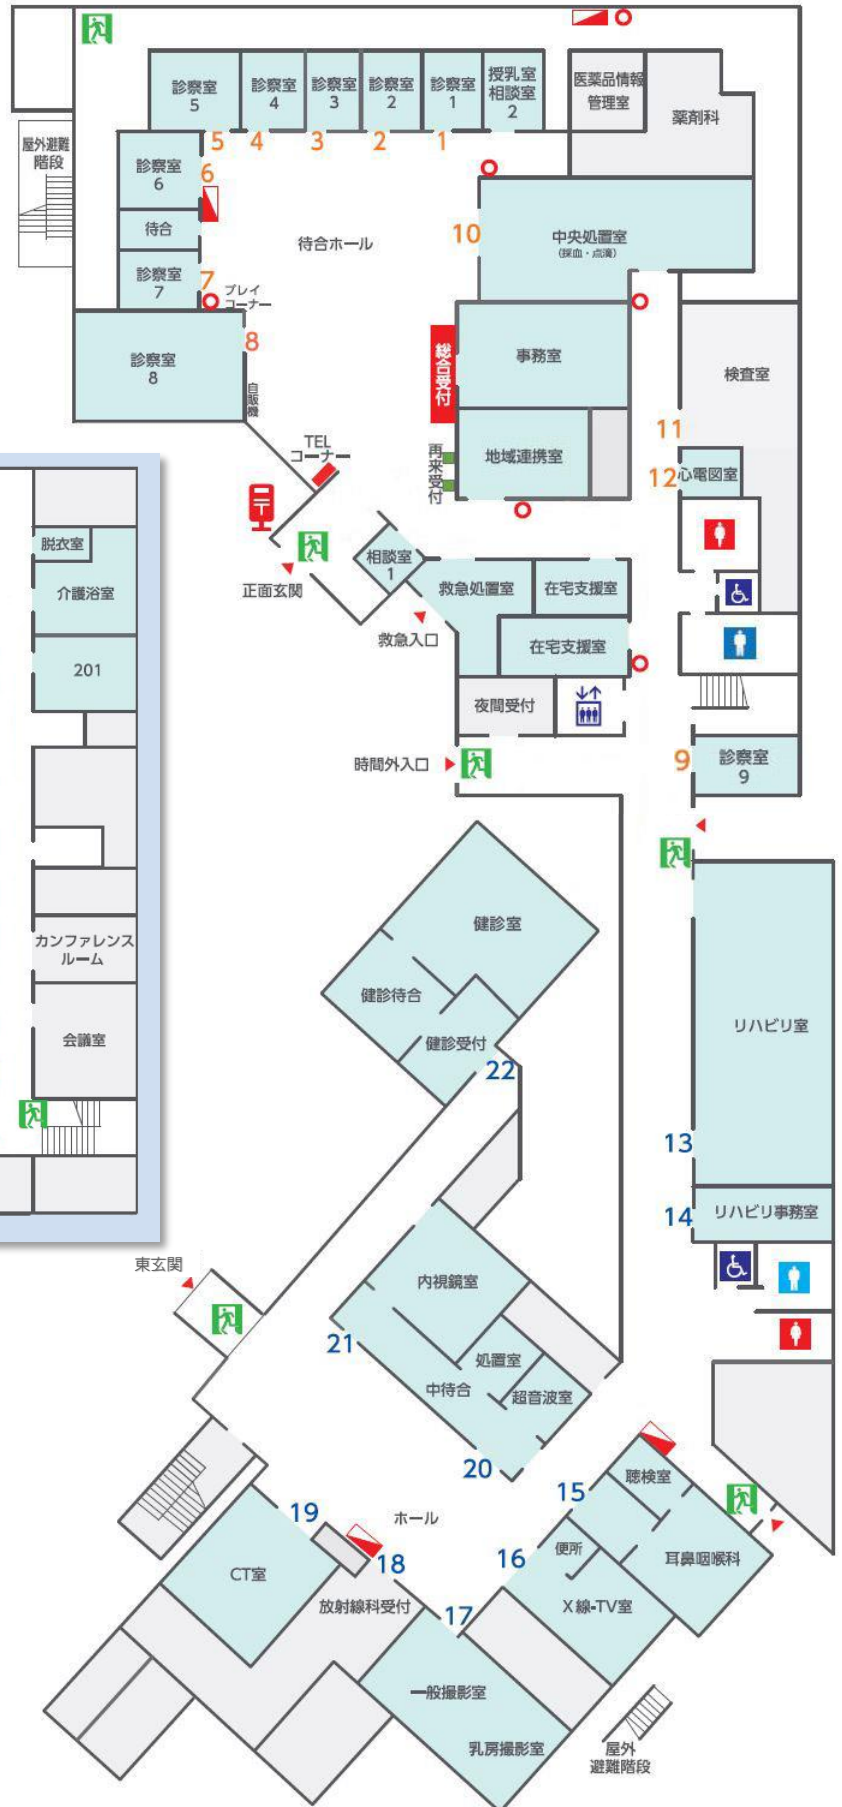

2階

施設概要：12,777㎡
建物面積：5,996㎡